


LOKALIZACJA

SKALA 1:500

LEGENDA:

- granicze działki
- budynek administracyjny (objęty opracowaniem)
- parterowy budynek gospodarczo-garażowy
- dwupiętrowy budynek biurowy wraz z parterową częścią garażową
- pozostałe budynki i obiekty OPWiK
- wejscia do budynku

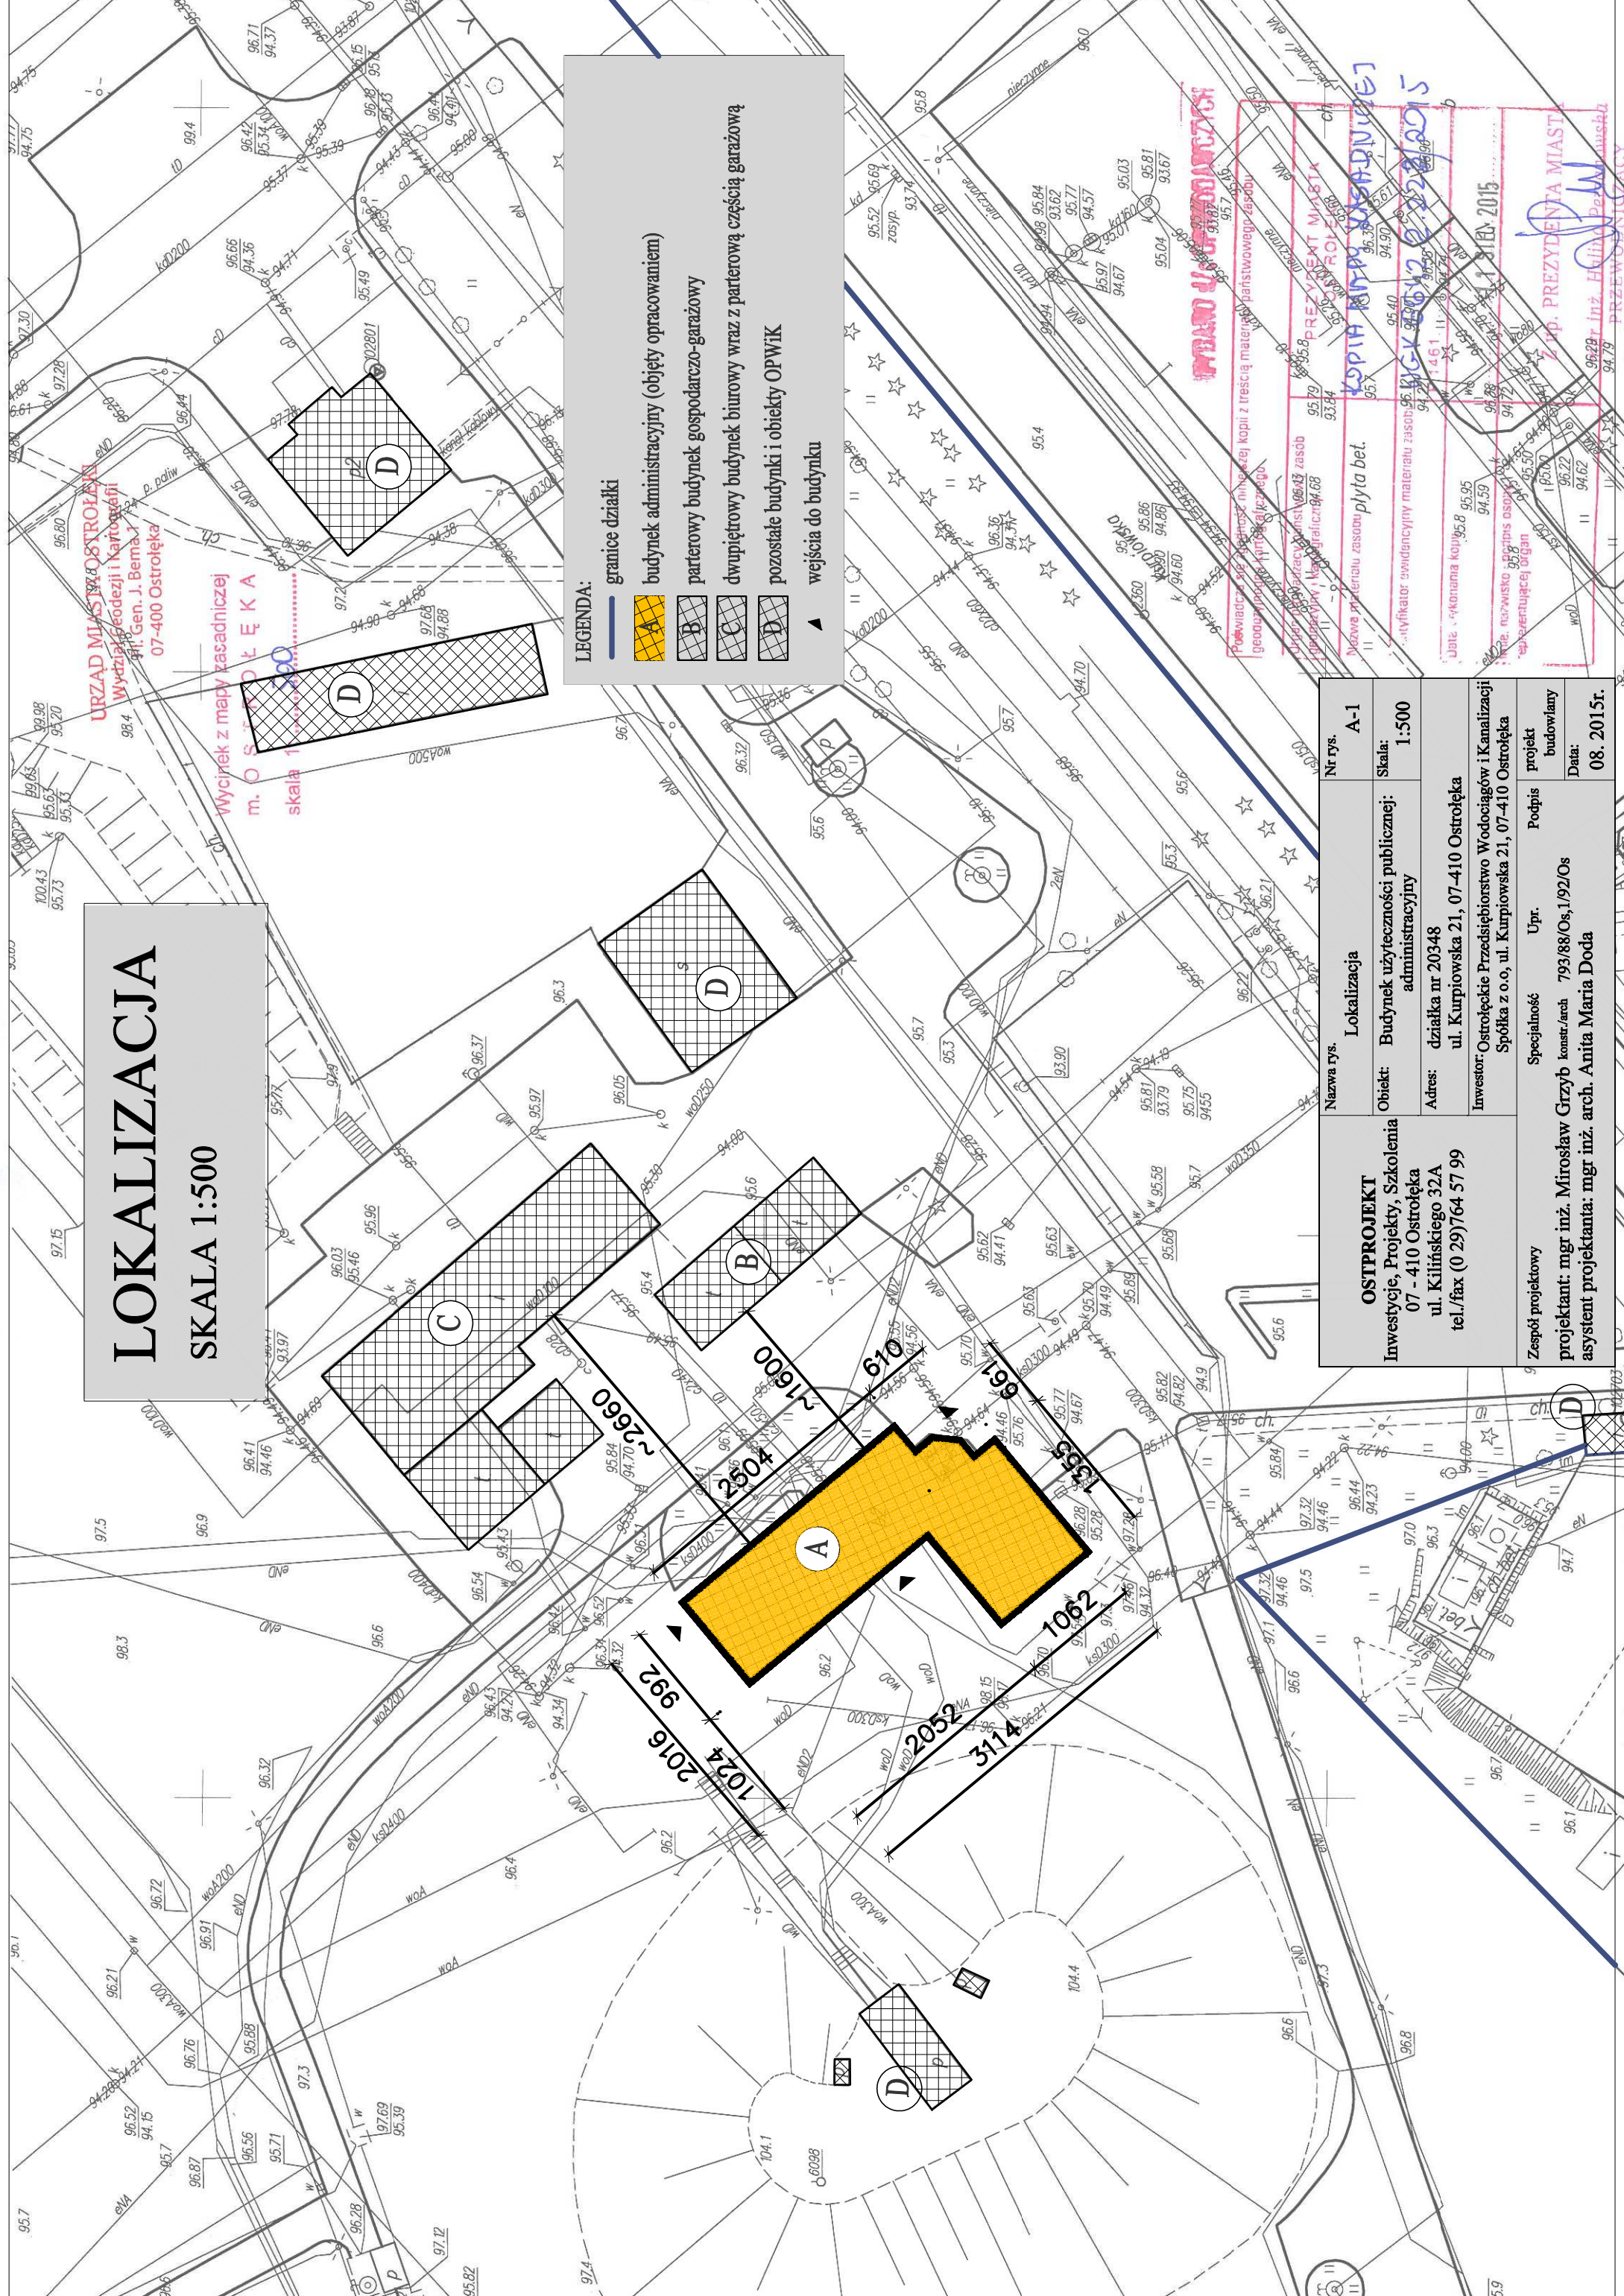

Nazwa rys.	Lokalizacja	Nr rys.	A-1
OSTROPIEKI Inwestycje, Projekty, Szkolenia 07 - 410 Ostrołęka ul. Klińskiego 32A tel./fax (0 29) 764 57 99	Objekt: Budynek użyteczności publicznej; administracyjny Adres: działka nr 20348 ul. Kurpiowska 21, 07-410 Ostrołęka Inwestor: Ostrołęckie Przedsiębiorstwo Wodociągów i Kanalizacji Spółka z o.o, ul. Kurpiowska 21, 07-410 Ostrołęka	Skala: 1:500	
Zespół projektowy	Upr.	Podpis	projekt budowlany
projektant: mgr inż. Mirosław Grzyb konstr.arch. 793/88/Os, 1/92/Os asystent projektanta: mgr inż. arch. Anita Maria Doda			Data: 08. 2015r.

URZĄD MIASTA OSTROŁĘKI
Wydział Geodezji i Kartografii
ul. Gen. J. Bema 1
07-400 Ostrołęka

Wycinek z mapy zasadniczej
m. OSTROŁĘKA
skala 1:200

WYDANIE 4/2015
KOPIA MAPY KATASTRALNEJ
PREZYDENT MIASTA OSTROŁĘKI
MIEJSCOWY URZĄD MIASTA OSTROŁĘKI
ul. Kurpiowska 21, 07-410 Ostrołęka
tel./fax (0 29) 764 57 99
Data: 08. 2015r.